


# 土地利用計画図 S=1:1000

凡例

	道路
	水路
	道路事業
	縦横断線
	地盤線
	計画線
	切土法面
	盛土法面
	排水構造物線
	消防範囲
	開発区域境界線
	緩衝帯
	消火栓

基準点座標一覧

点名	X座標	Y座標
T-7	62629.812	18419.758
T-8	62698.304	18448.382
T-9	62753.662	18471.282
TS1	62756.330	18526.661
TS2	62748.010	18568.338
TS3	62709.490	18608.883
TS4	62674.461	18651.208
TS5	62643.415	18632.156
TS6	62623.002	18605.576
TS7	62592.246	18576.515
TS8	62564.753	18564.138
TS9	62529.753	18542.044
TS10	62529.193	18507.102
TS11	62549.846	18471.915
TS12	62579.893	18424.027

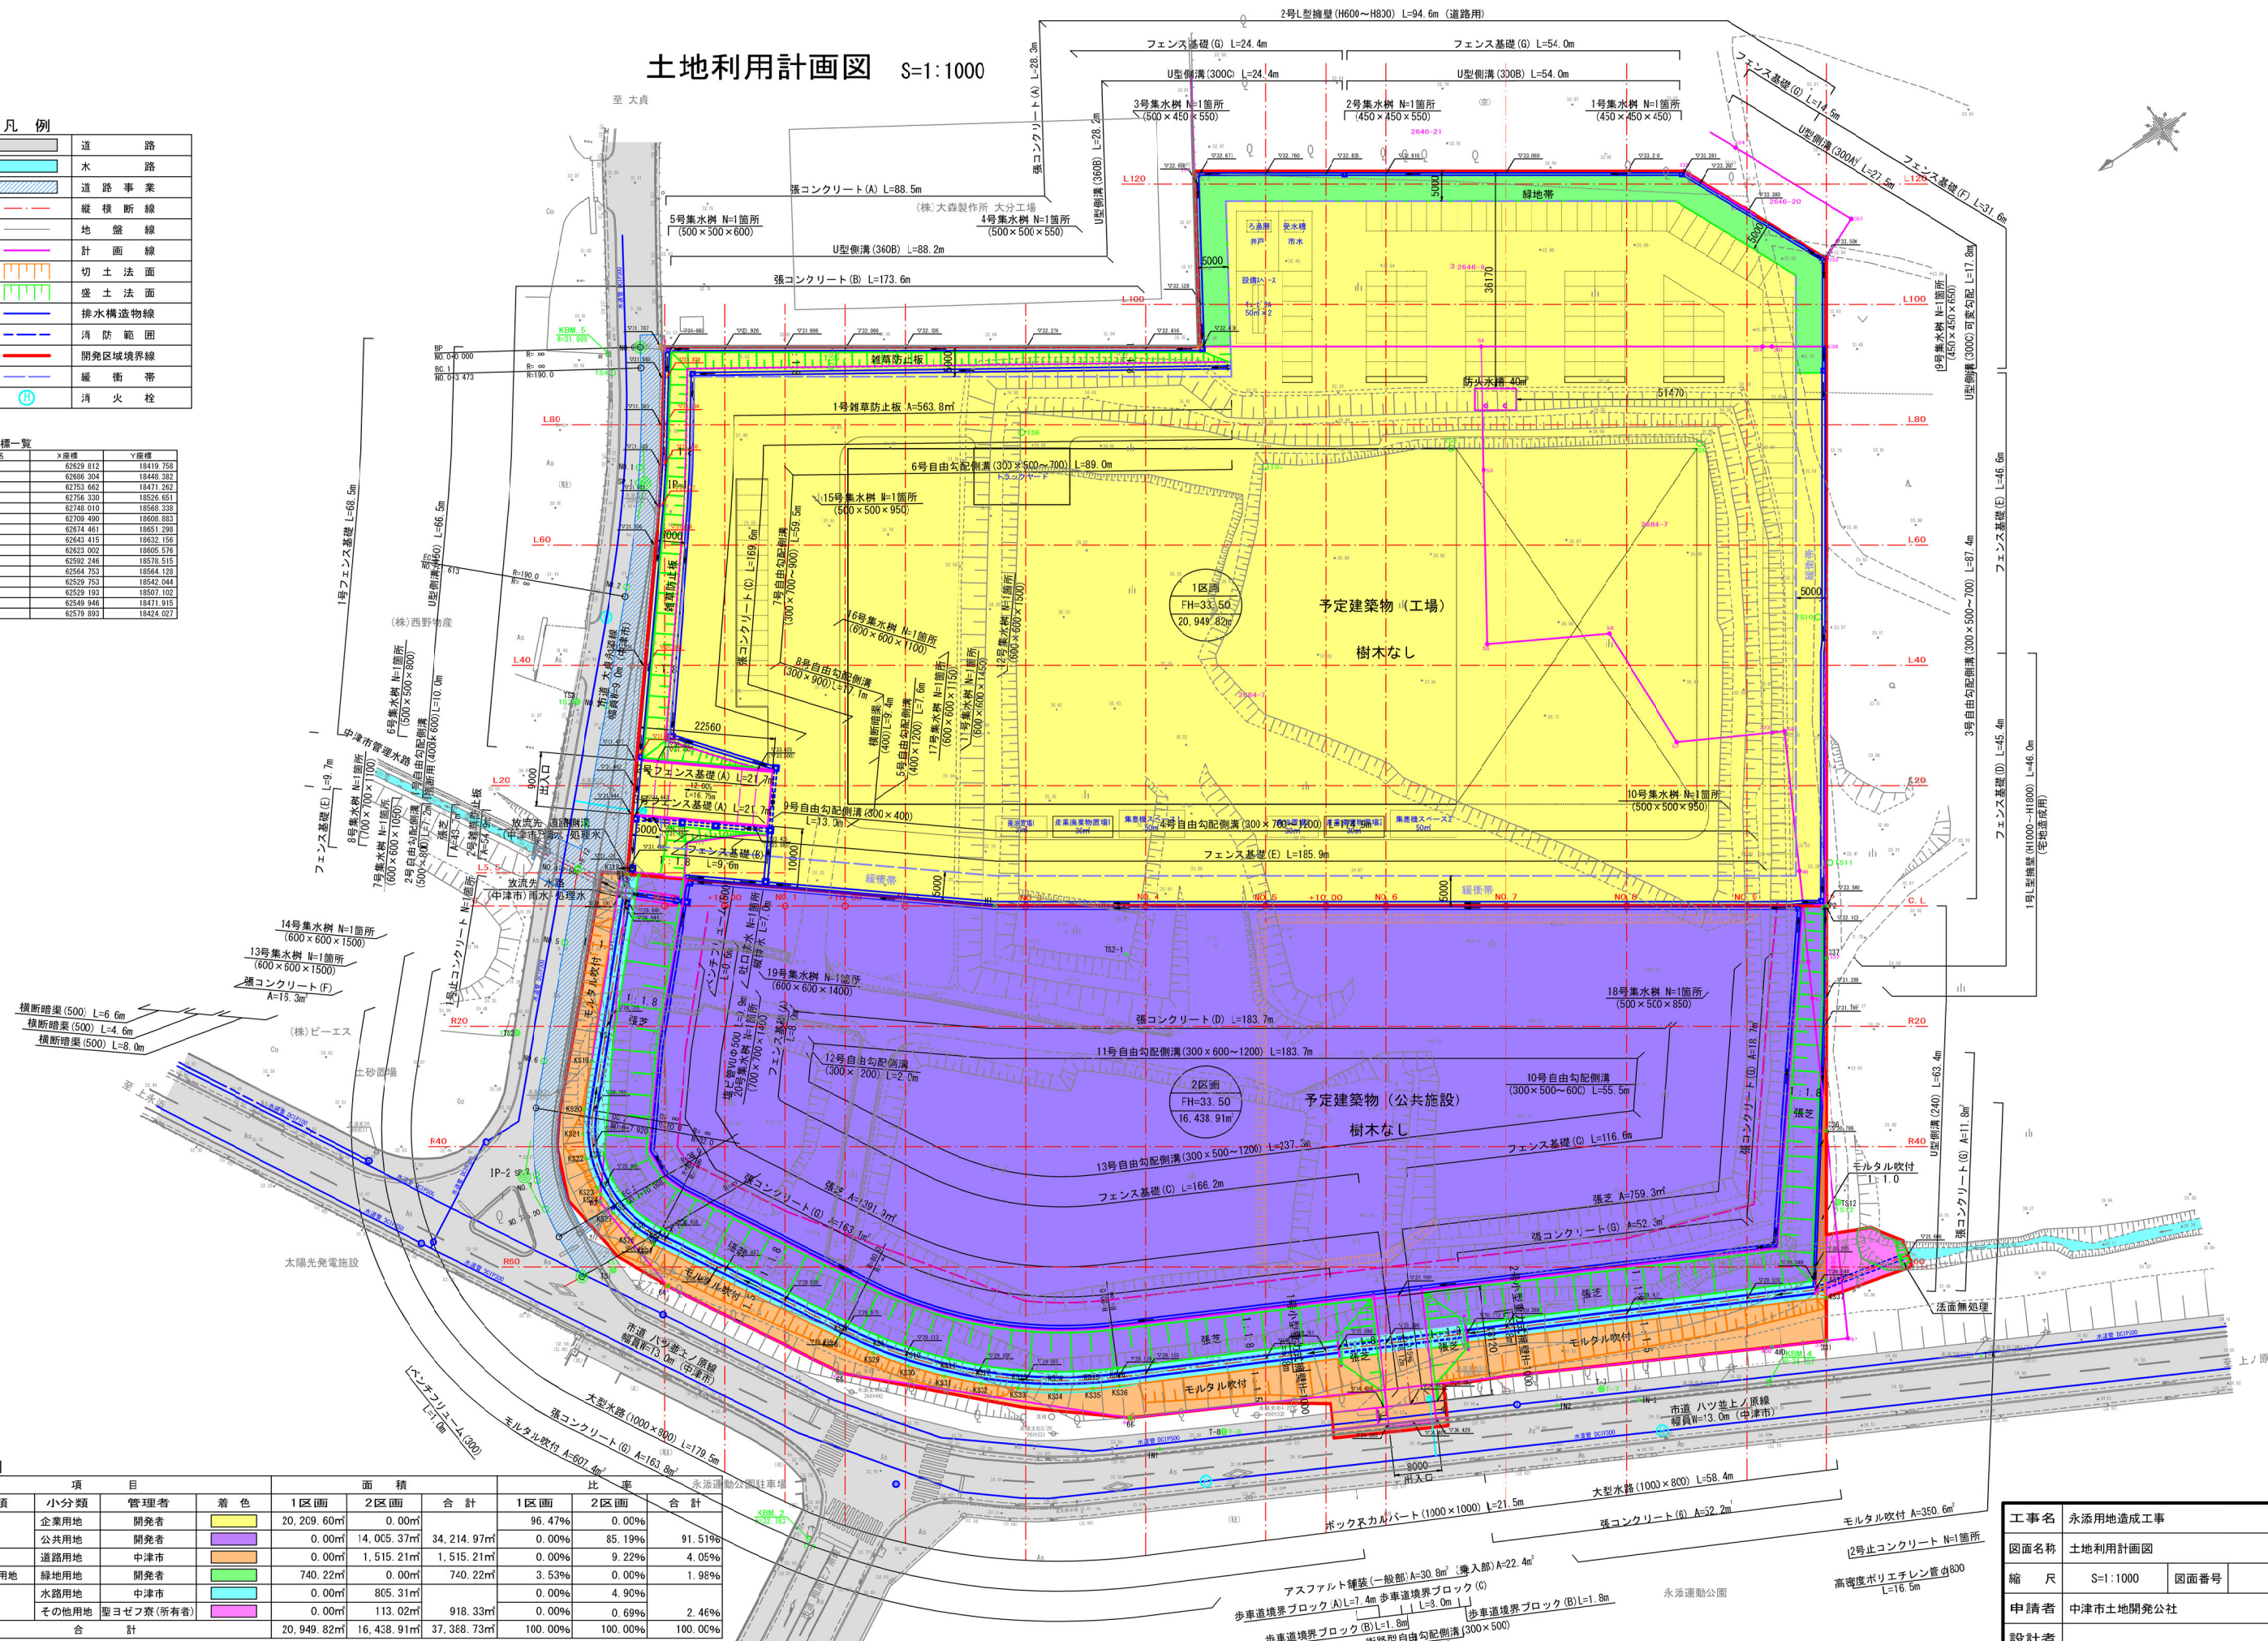

凡例

大分類	小分類	管理者	着色	面積		合計	比率		合計
				1区画	2区画		1区画	2区画	
宅用地	企業用地	開発者		20,209.60㎡	0.00㎡	20,209.60㎡	96.47%	0.00%	96.47%
	公共用地	開発者		0.00㎡	14,065.37㎡	14,065.37㎡	0.00%	85.19%	85.19%
道路用地	道路用地	中津市		0.00㎡	1,515.21㎡	1,515.21㎡	0.00%	9.22%	9.22%
公園・緑地用地	緑地用地	開発者		740.22㎡	0.00㎡	740.22㎡	3.53%	0.00%	3.53%
	水路用地	中津市		0.00㎡	805.31㎡	805.31㎡	0.00%	4.90%	4.90%
その他用地	その他用地	聖ヨゼフ寮(所有者)		0.00㎡	113.02㎡	113.02㎡	0.00%	0.69%	0.69%
合計				20,949.82㎡	16,438.91㎡	37,388.73㎡	100.00%	100.00%	100.00%

工事名	永添用地造成工事		
図面名称	土地利用計画図		
縮尺	S=1:1000	図面番号	
申請者	中津市土地開発公社		
設計者			