


中津市都市計画用途図

令和七年二月作成

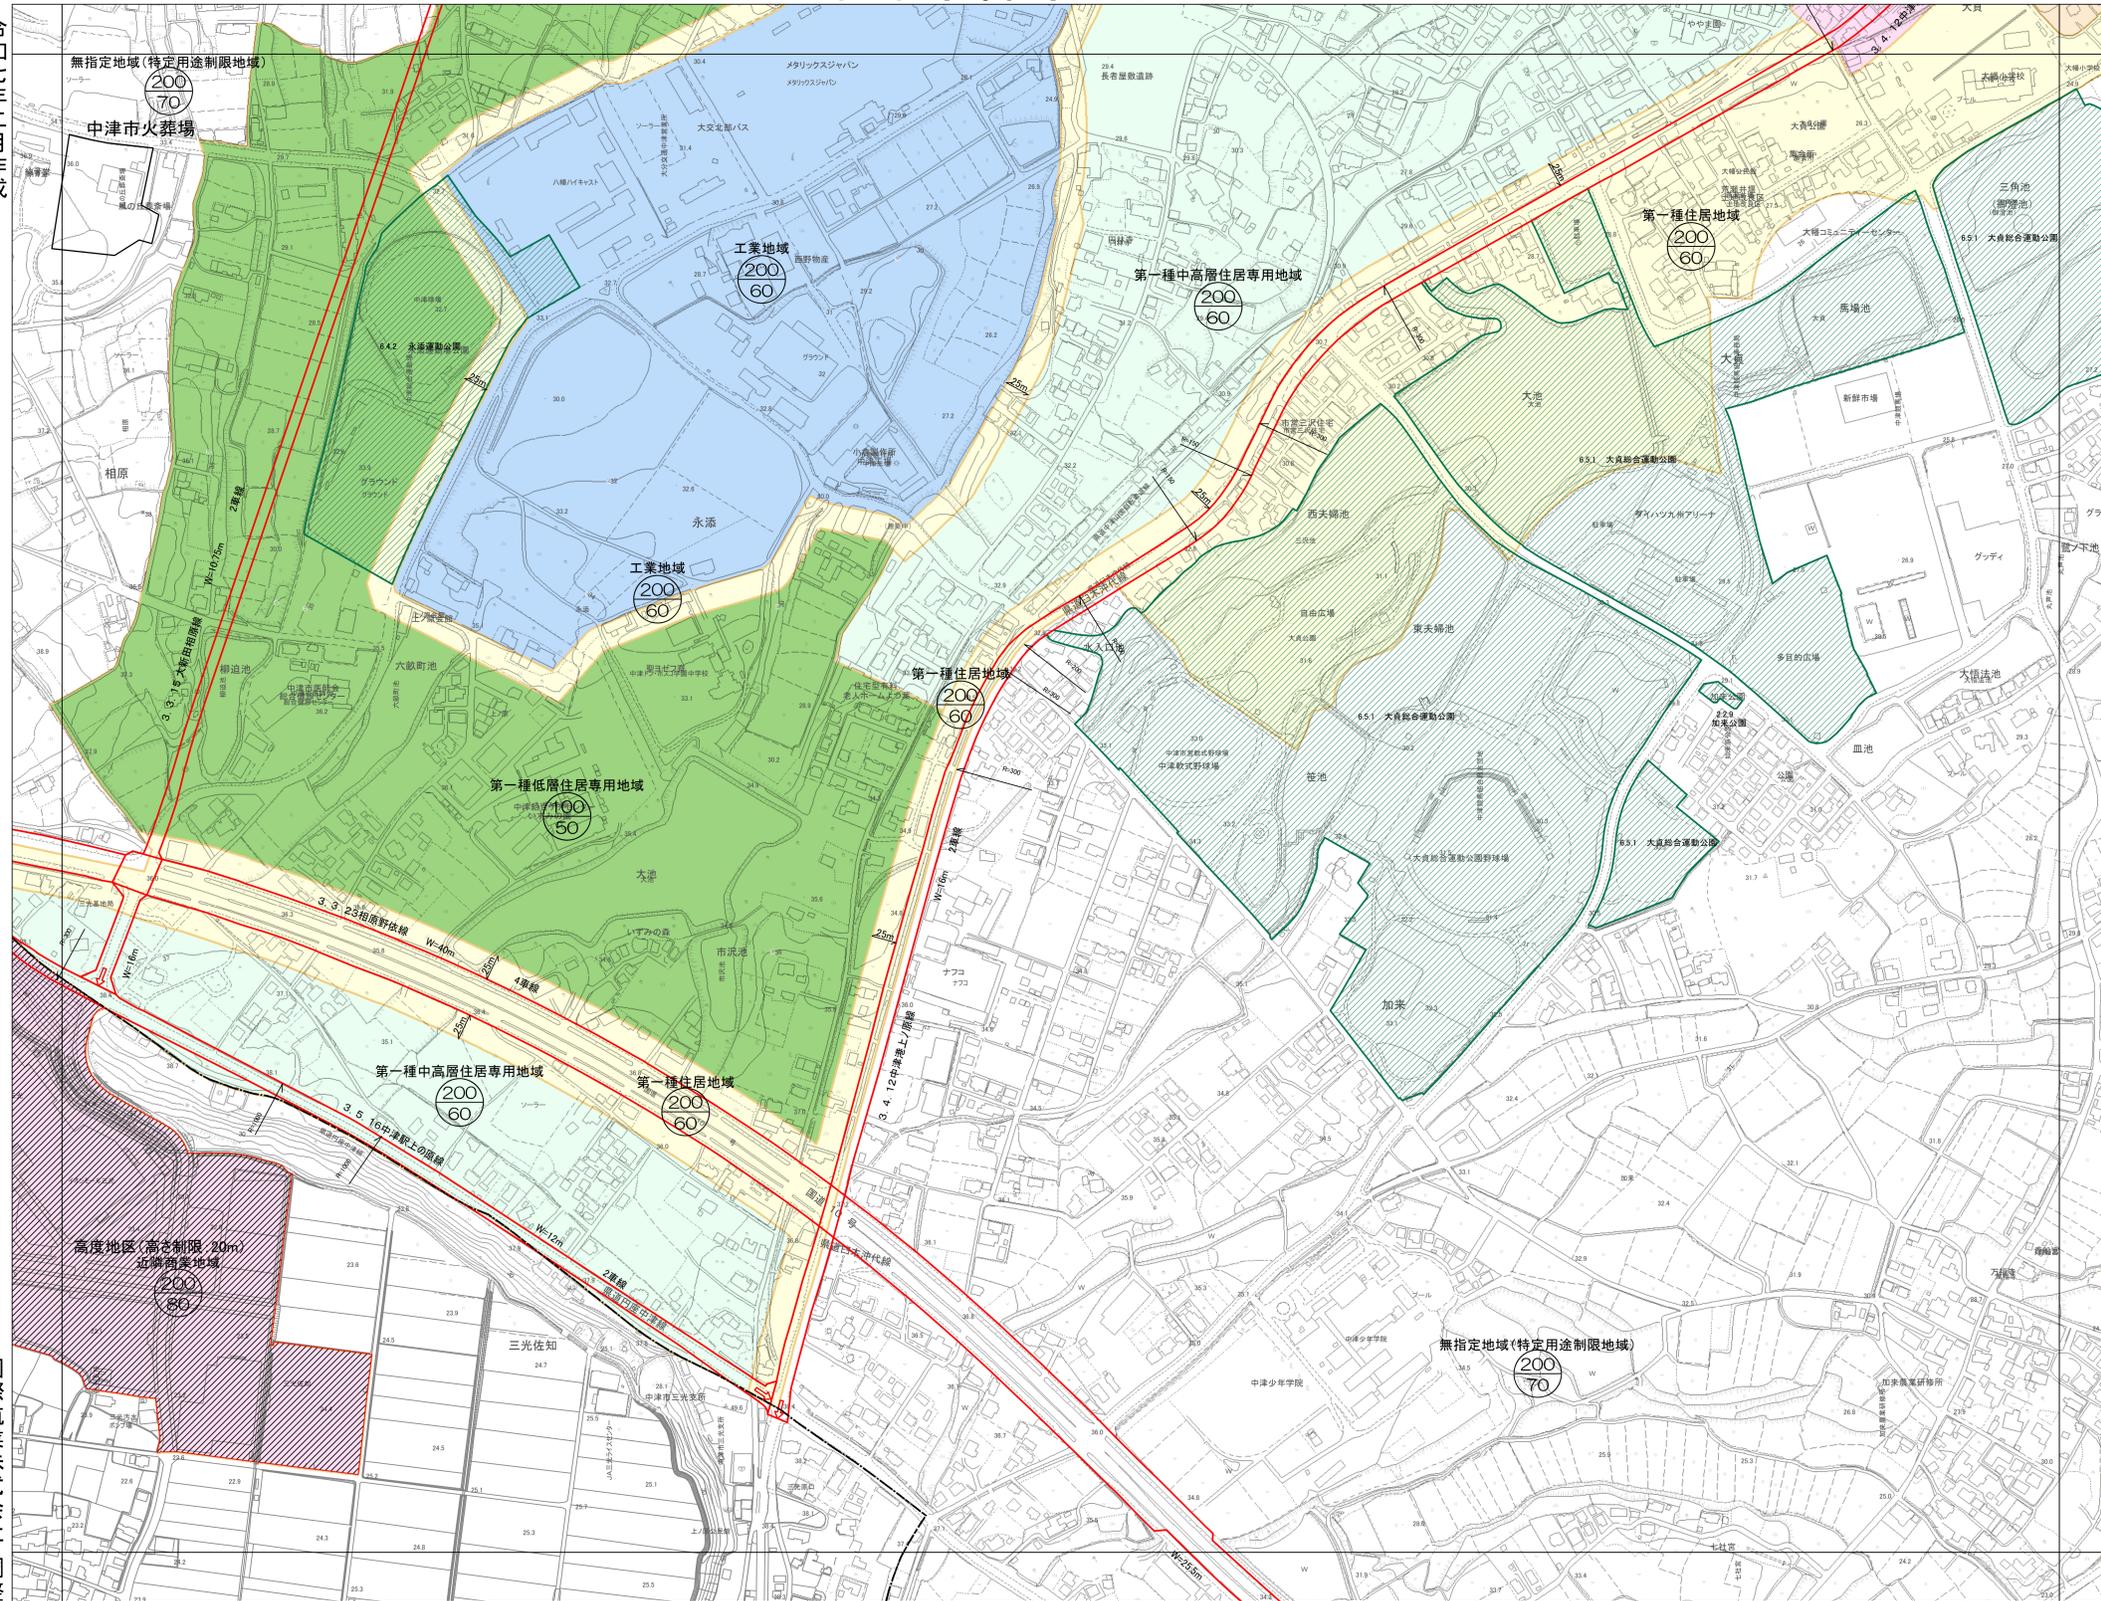

国際航業株式会社調整

中津市建設部まちづくり推進課



1	2	3	4
5	6	7	8
9	10	11	12
13	14	15	16
17	18	19	20
21	22	23	24
25	26	27	28
29	30	31	32
33	34	35	36
37	38	39	40

- 凡例**
- 都市計画道路
 - 都市施設
 - 準都市計画区域
 - 都市計画区域
 - 土地整理地区指定区域
 - 建築基準法22条区域
 - 地区計画区域
 - 公園
 - 臨港地区
 - 高度地区(高さ制限: 20m)
 - 準防火
 - 都市計画広場
 - 用途地域
 - 第一種低層住居専用地域(高さ制限: 10m)
 - 第一種中高層住居専用地域
 - 第二種中高層住居専用地域
 - 第一種住居地域
 - 第二種住居地域
 - 準住居地域
 - 近隣商業地域
 - 商業地域
 - 準工業地域
 - 工業地域
 - 無指定地域(特定用途制限地域)

注: 単位、%

上段	上段:容積率
下段	下段:建ぺい率

0 100 200 400メートル

1:2,500