資料27 第一共同調理場平面図

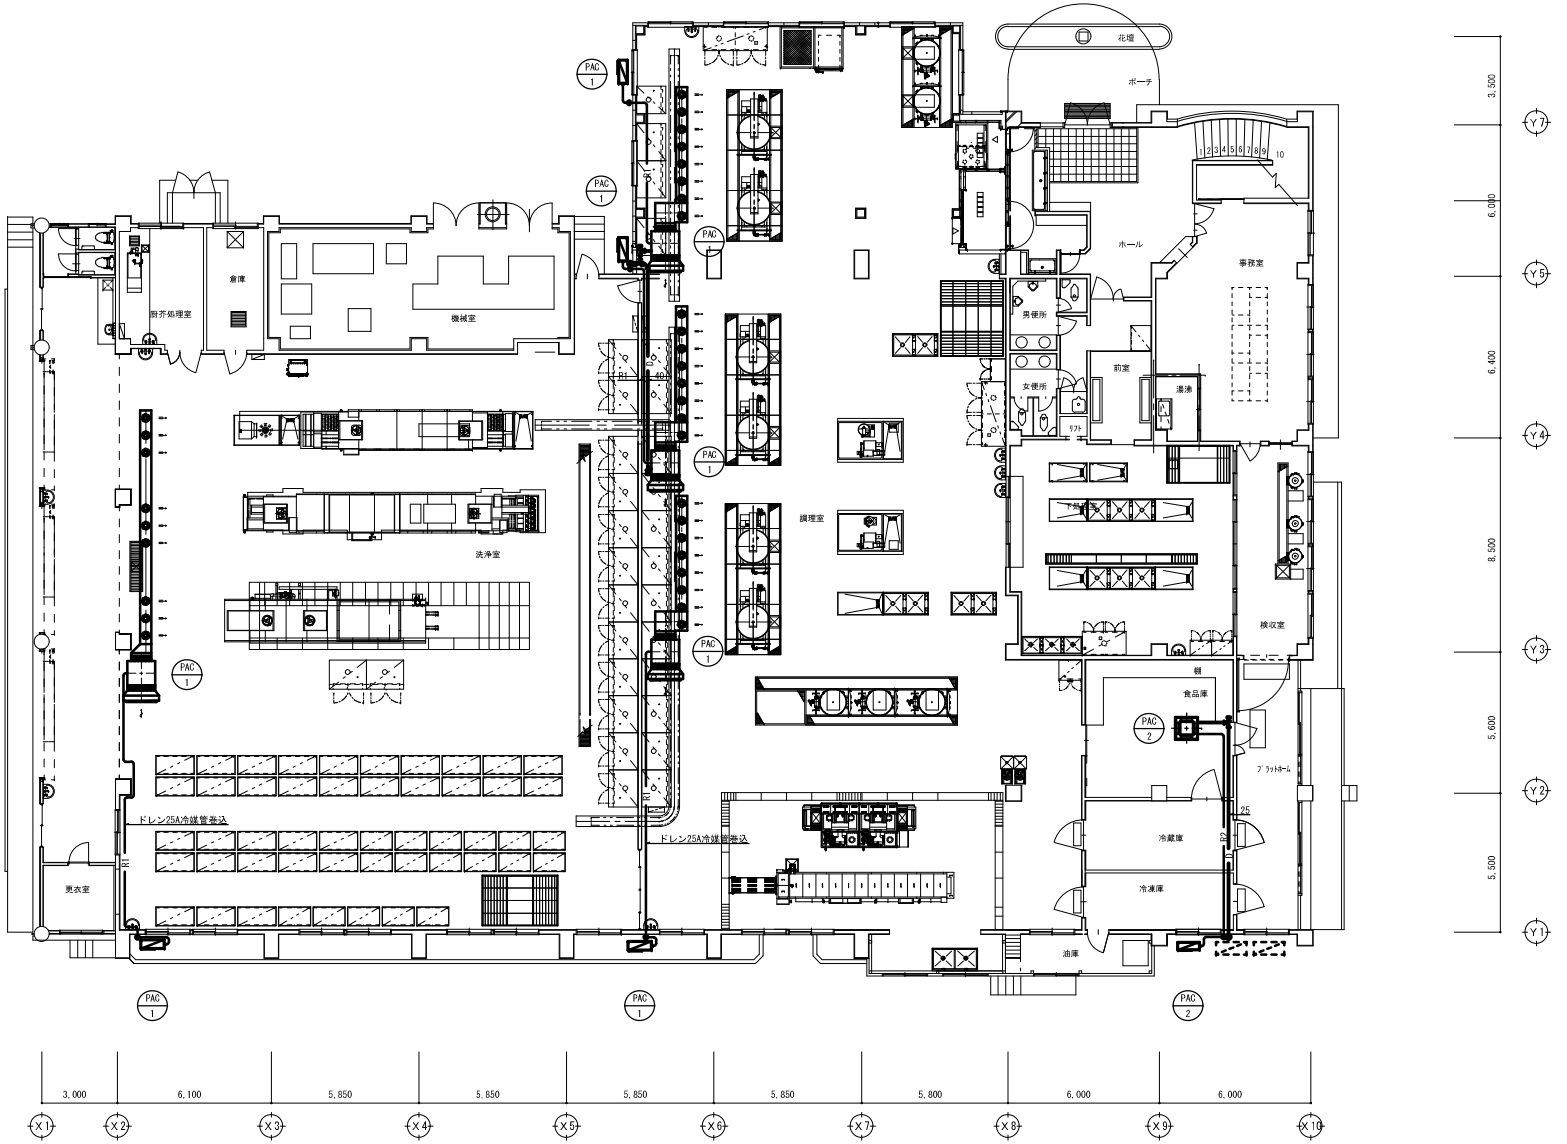

改修後１階平面図　S=1/150

パンカールーバー		数量
（結露防止型、風量調整）		33
寸法	#12(290φ)	
風量	500～562.5 m³/H	

ＨＳ形吸込口		数量
寸法	1200×500	4
風量	4500 m³/H	
取付ボックス	500×500×400H	

冷媒管サイズ表

記号	液管	ガス管
R1	9.5φ	25.4φ
R2	9.5φ	15.9φ

		中津市	課長	係長	係	工事名	図面名称	縮尺 / 図面番号
						第一共同調理場増築実施設計	空調設備	S=1:150 / M-18
							改修後１階平面図	