


# 中津都市計画用途地域の変更 【総括図】

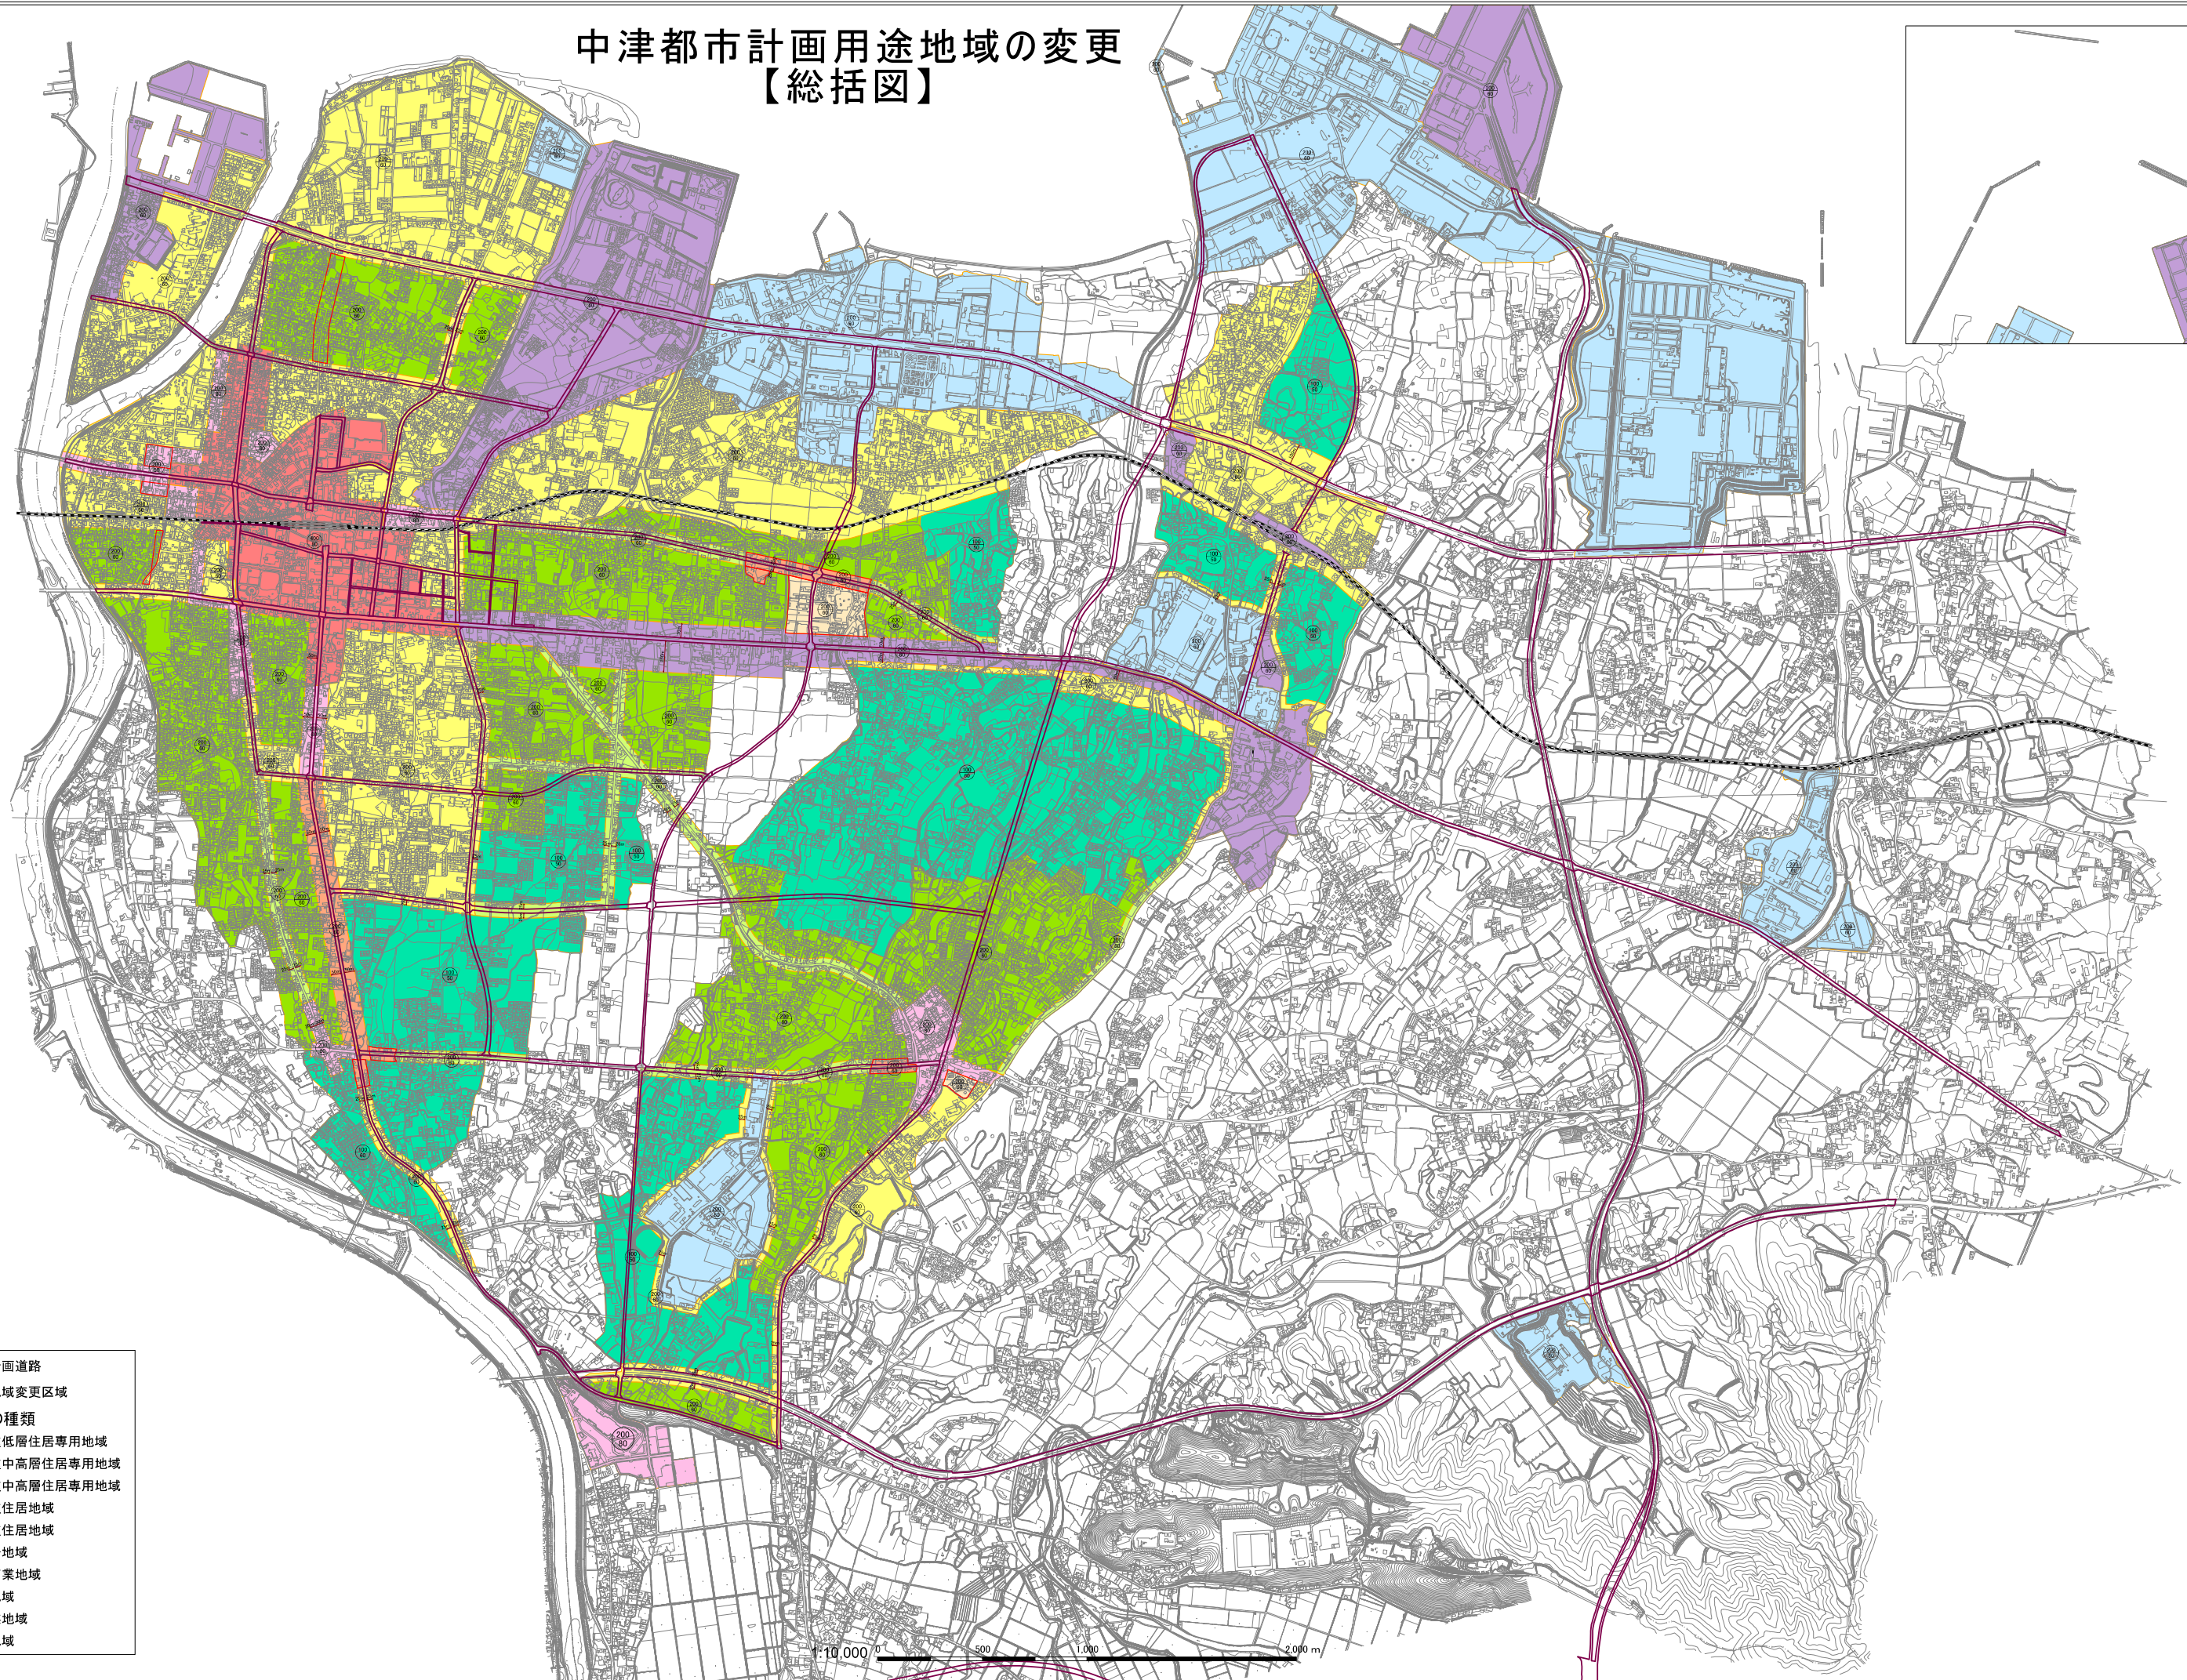

- 都市計画道路
- 用途地域変更区域
- 用途地域の種類
- 第一種低層住居専用地域
- 第一種中高層住居専用地域
- 第二種中高層住居専用地域
- 第一種住居地域
- 第二種住居地域
- 準住居地域
- 近隣商業地域
- 商業地域
- 準工業地域
- 工業地域

10,000 500 1,000 2,000 m